


# Neubaubereich Stadtteil Rimbach

- Kaufpreis 45,00 €/m<sup>2</sup> voll erschlossen
- 3-jährige Bauverpflichtung
- Nachlass auf Kaufpreis von 3.000 € je Kind, max. 9.000 €

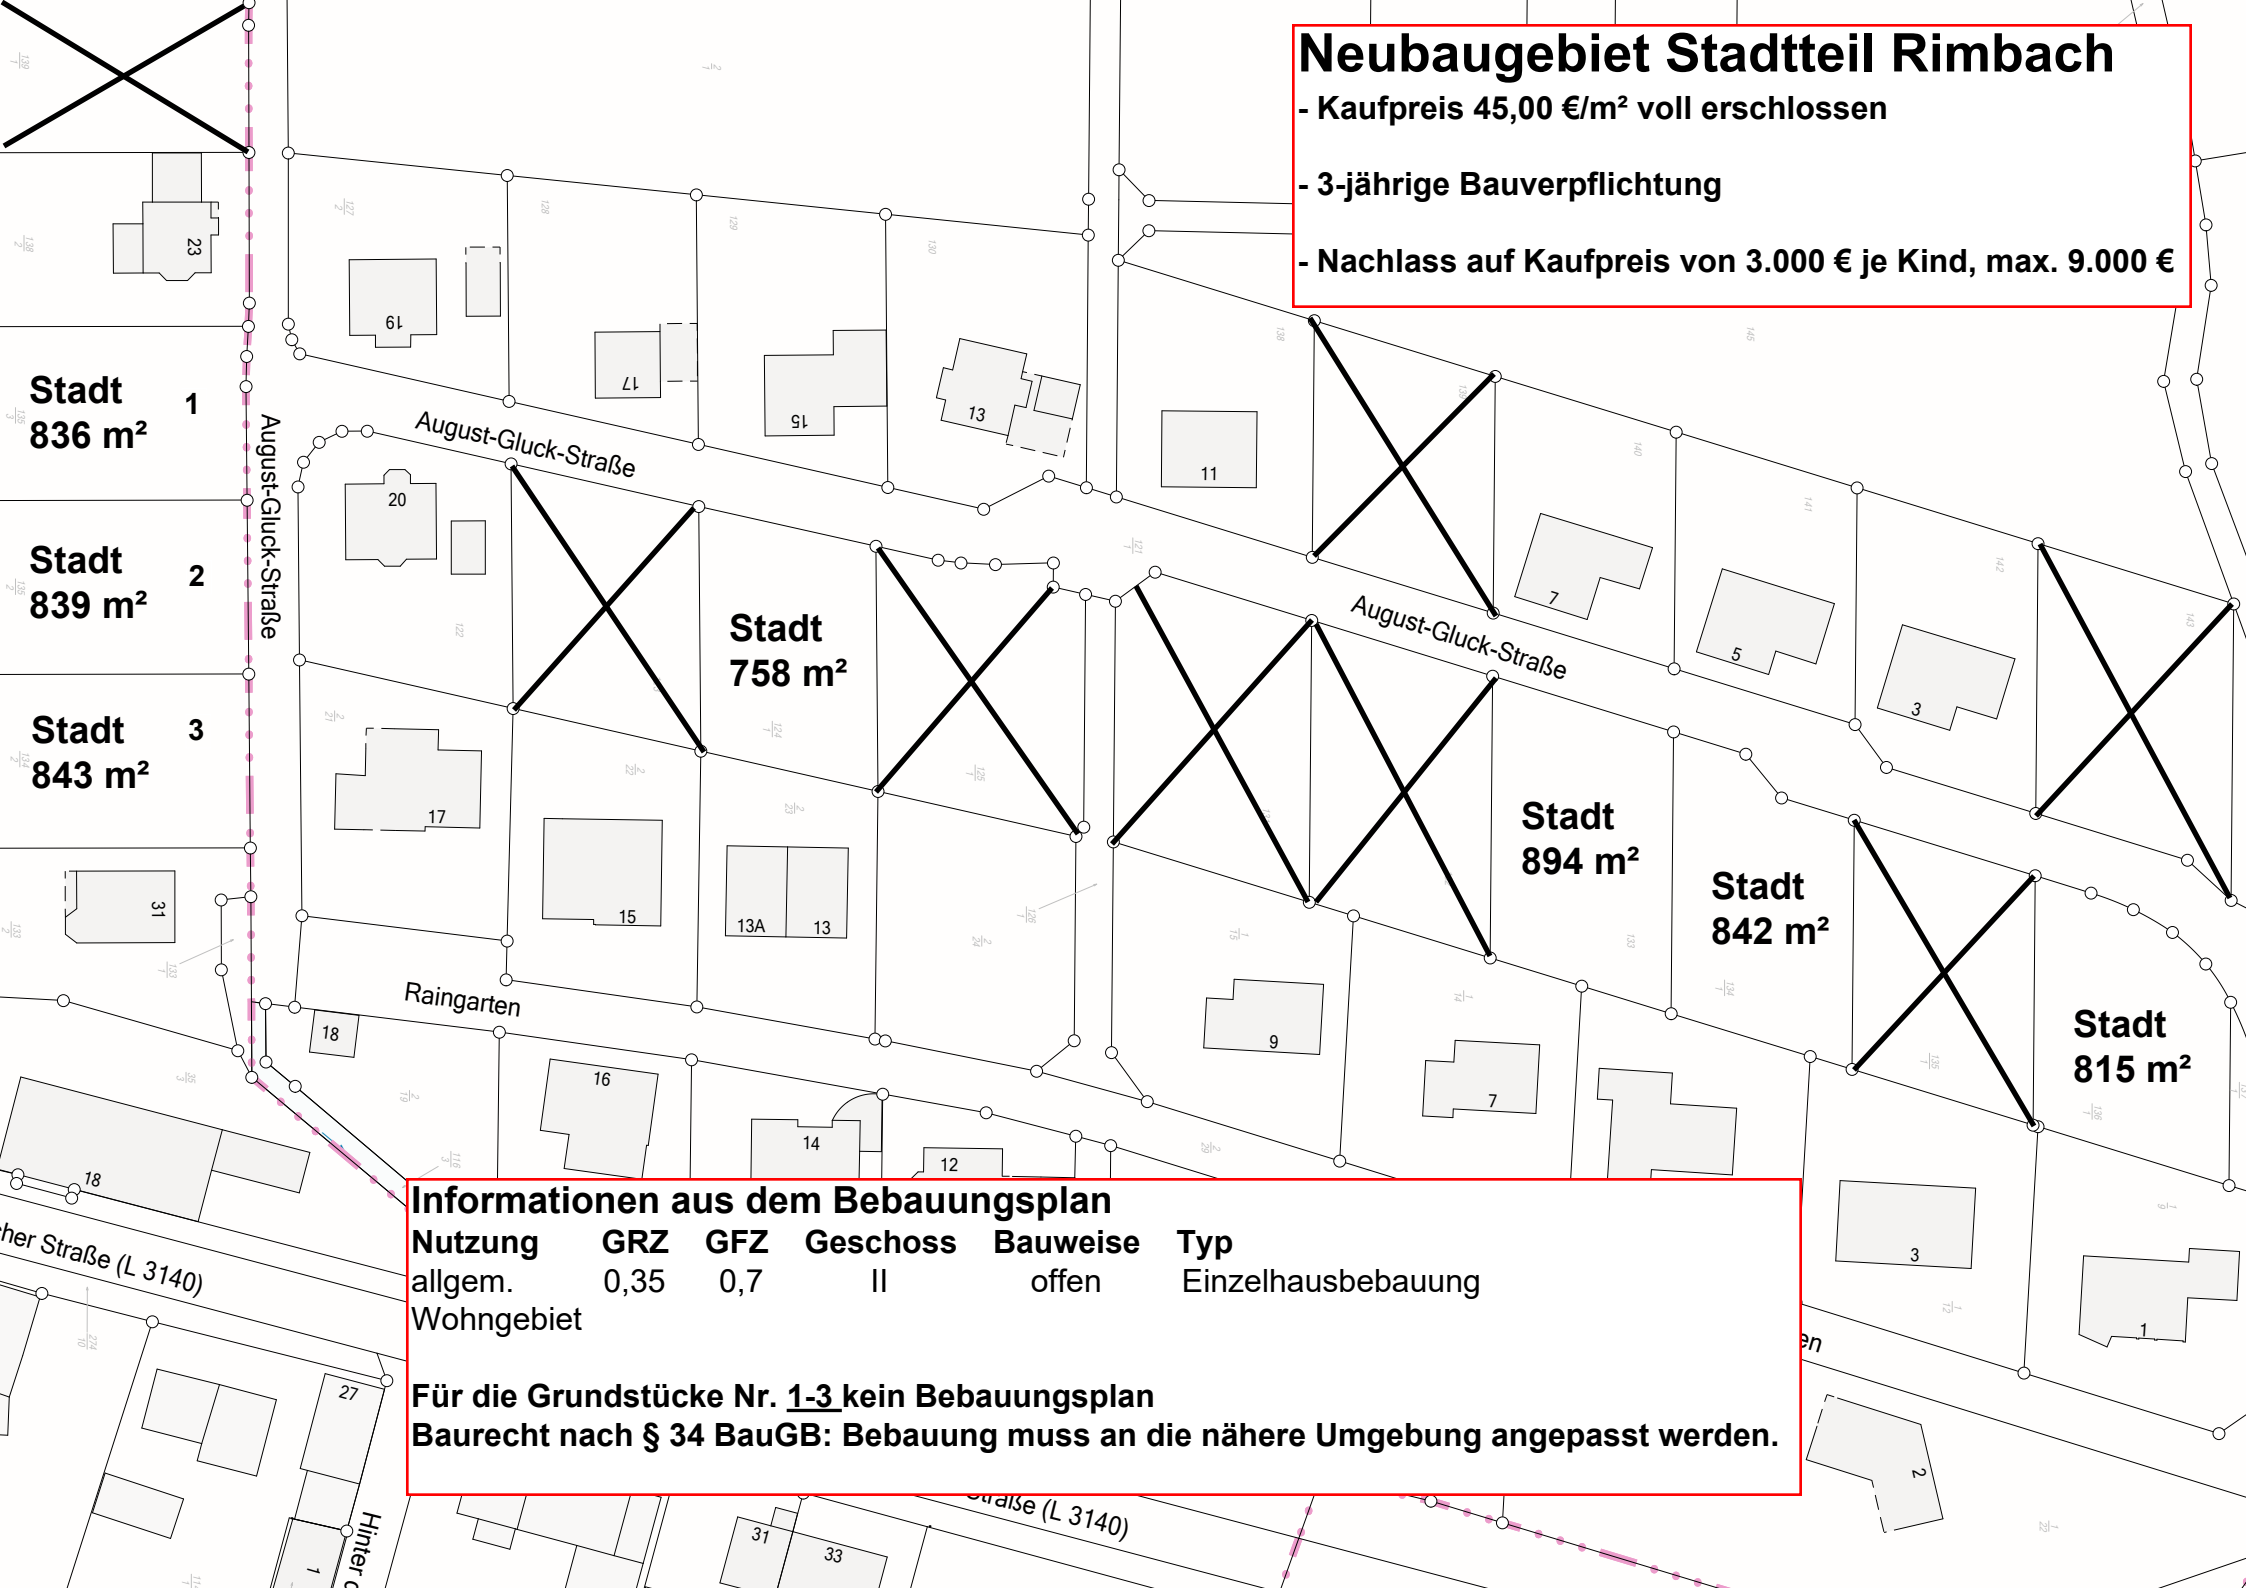

Stadt  
836 m<sup>2</sup>

Stadt  
839 m<sup>2</sup>

Stadt  
843 m<sup>2</sup>

Stadt  
758 m<sup>2</sup>

Stadt  
894 m<sup>2</sup>

Stadt  
842 m<sup>2</sup>

Stadt  
815 m<sup>2</sup>

## Informationen aus dem Bebauungsplan

Nutzung	GRZ	GFZ	Geschoss	Bauweise	Typ
allgem. Wohngebiet	0,35	0,7	II	offen	Einzelhausbebauung

Für die Grundstücke Nr. 1-3 kein Bebauungsplan  
Baurecht nach § 34 BauGB: Bebauung muss an die nähere Umgebung angepasst werden.